


# Żebro stropowe Żs1, Żs2, Żs3

Skala 1:10

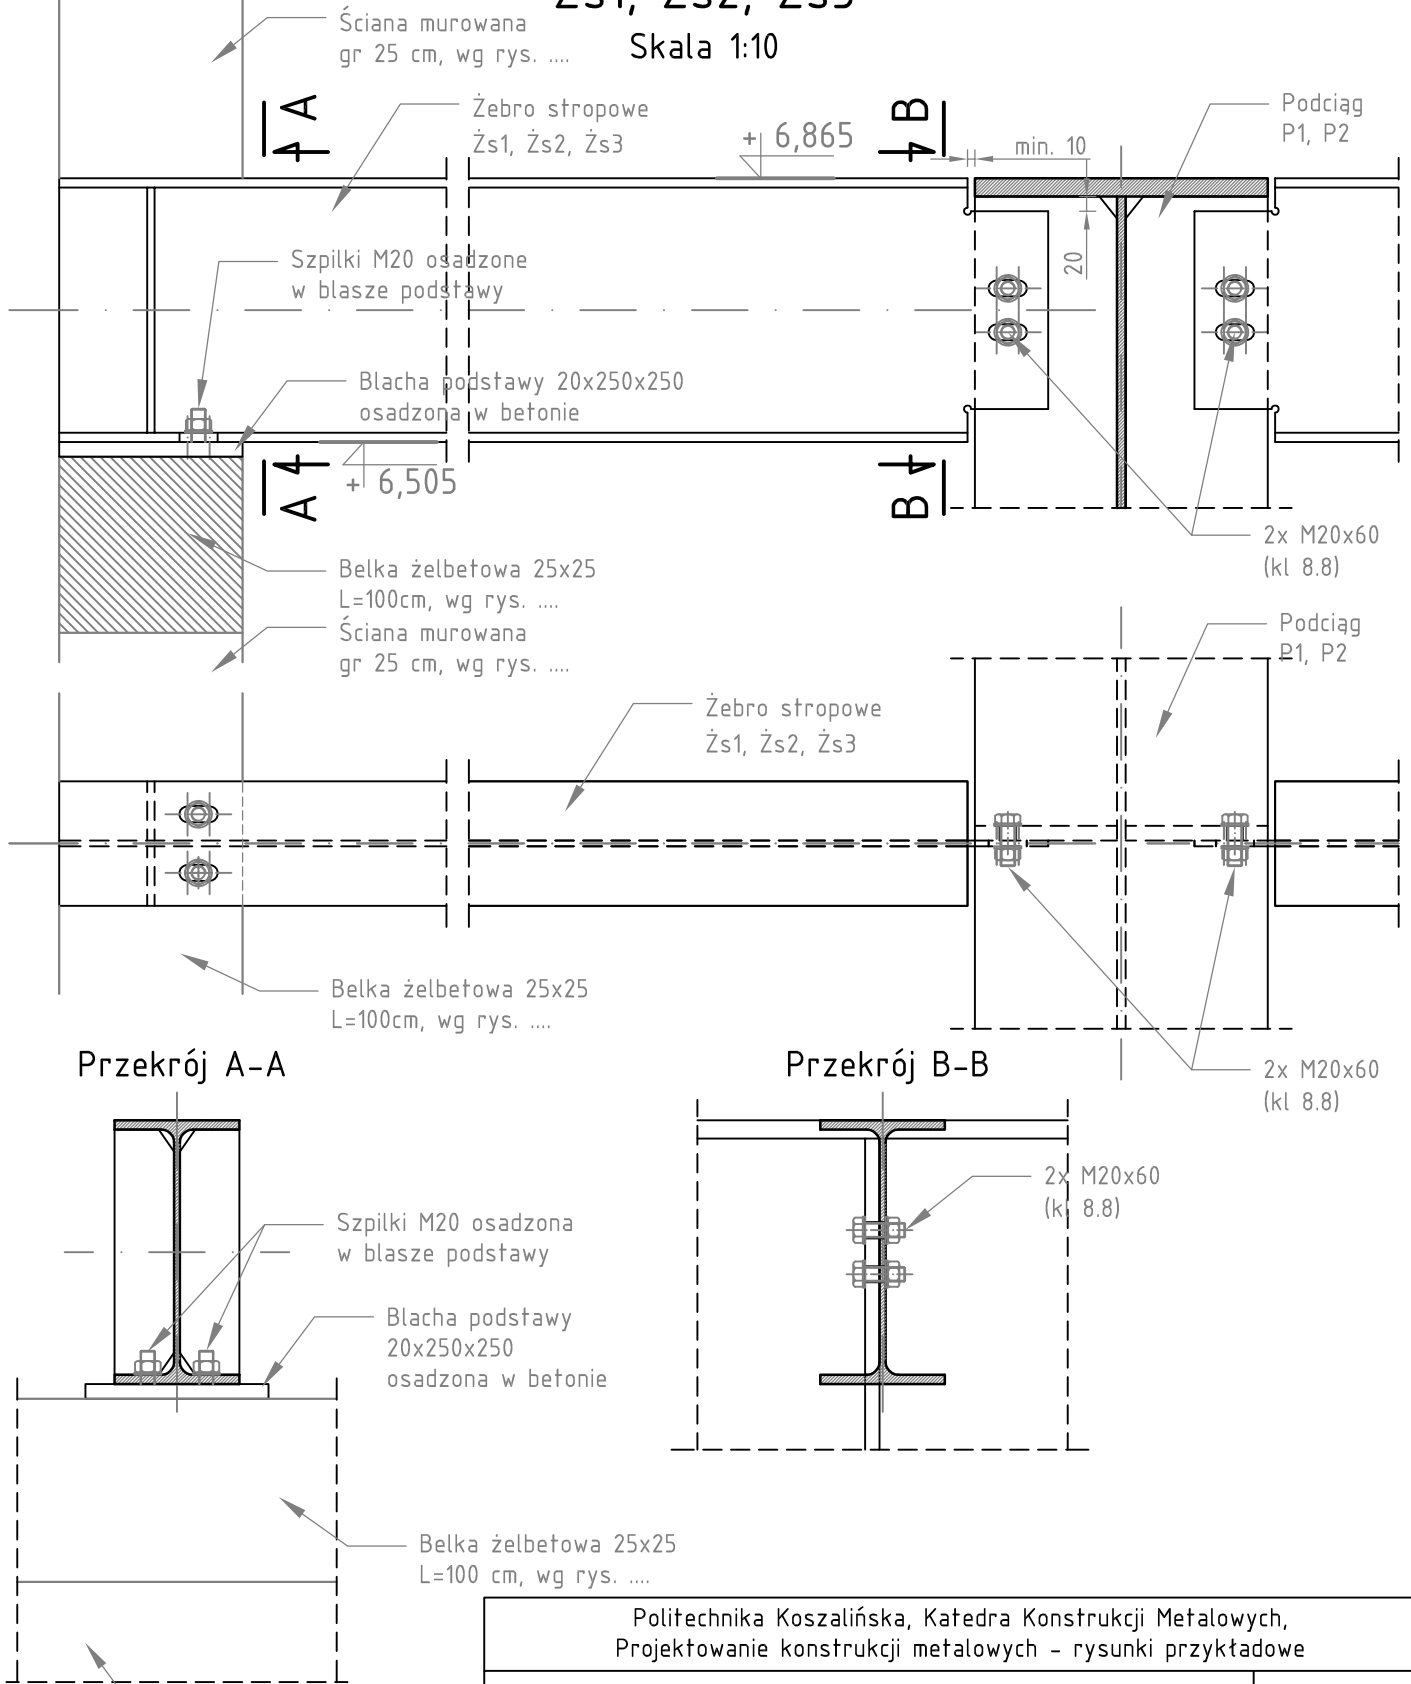

Politechnika Koszalińska, Katedra Konstrukcji Metalowych,  
Projektowanie konstrukcji metalowych - rysunki przykładowe

Strop stalowy budynku.  
Rysunek złożenowy zeber str.

Skala  
1:10

sporządził:

dr inż. Michał Piątkowski

Nr rys.  
3/8